



꿈[틀]

예부터 자연과 가까워지기 위한 인간의 소망은 존재하였다.
현대 사회에 와서 현실이란 틀에 갇혀 꿈보다 눈 앞이 더 중요하게 되었다.
자연을 담고 있는 건물과 서오름이 선사하는 풍치를 이용하여 사람들이
그 공간 안에서만큼은 꿈의 주인공이 되어 이상적인 경험을 하길 바랐다.

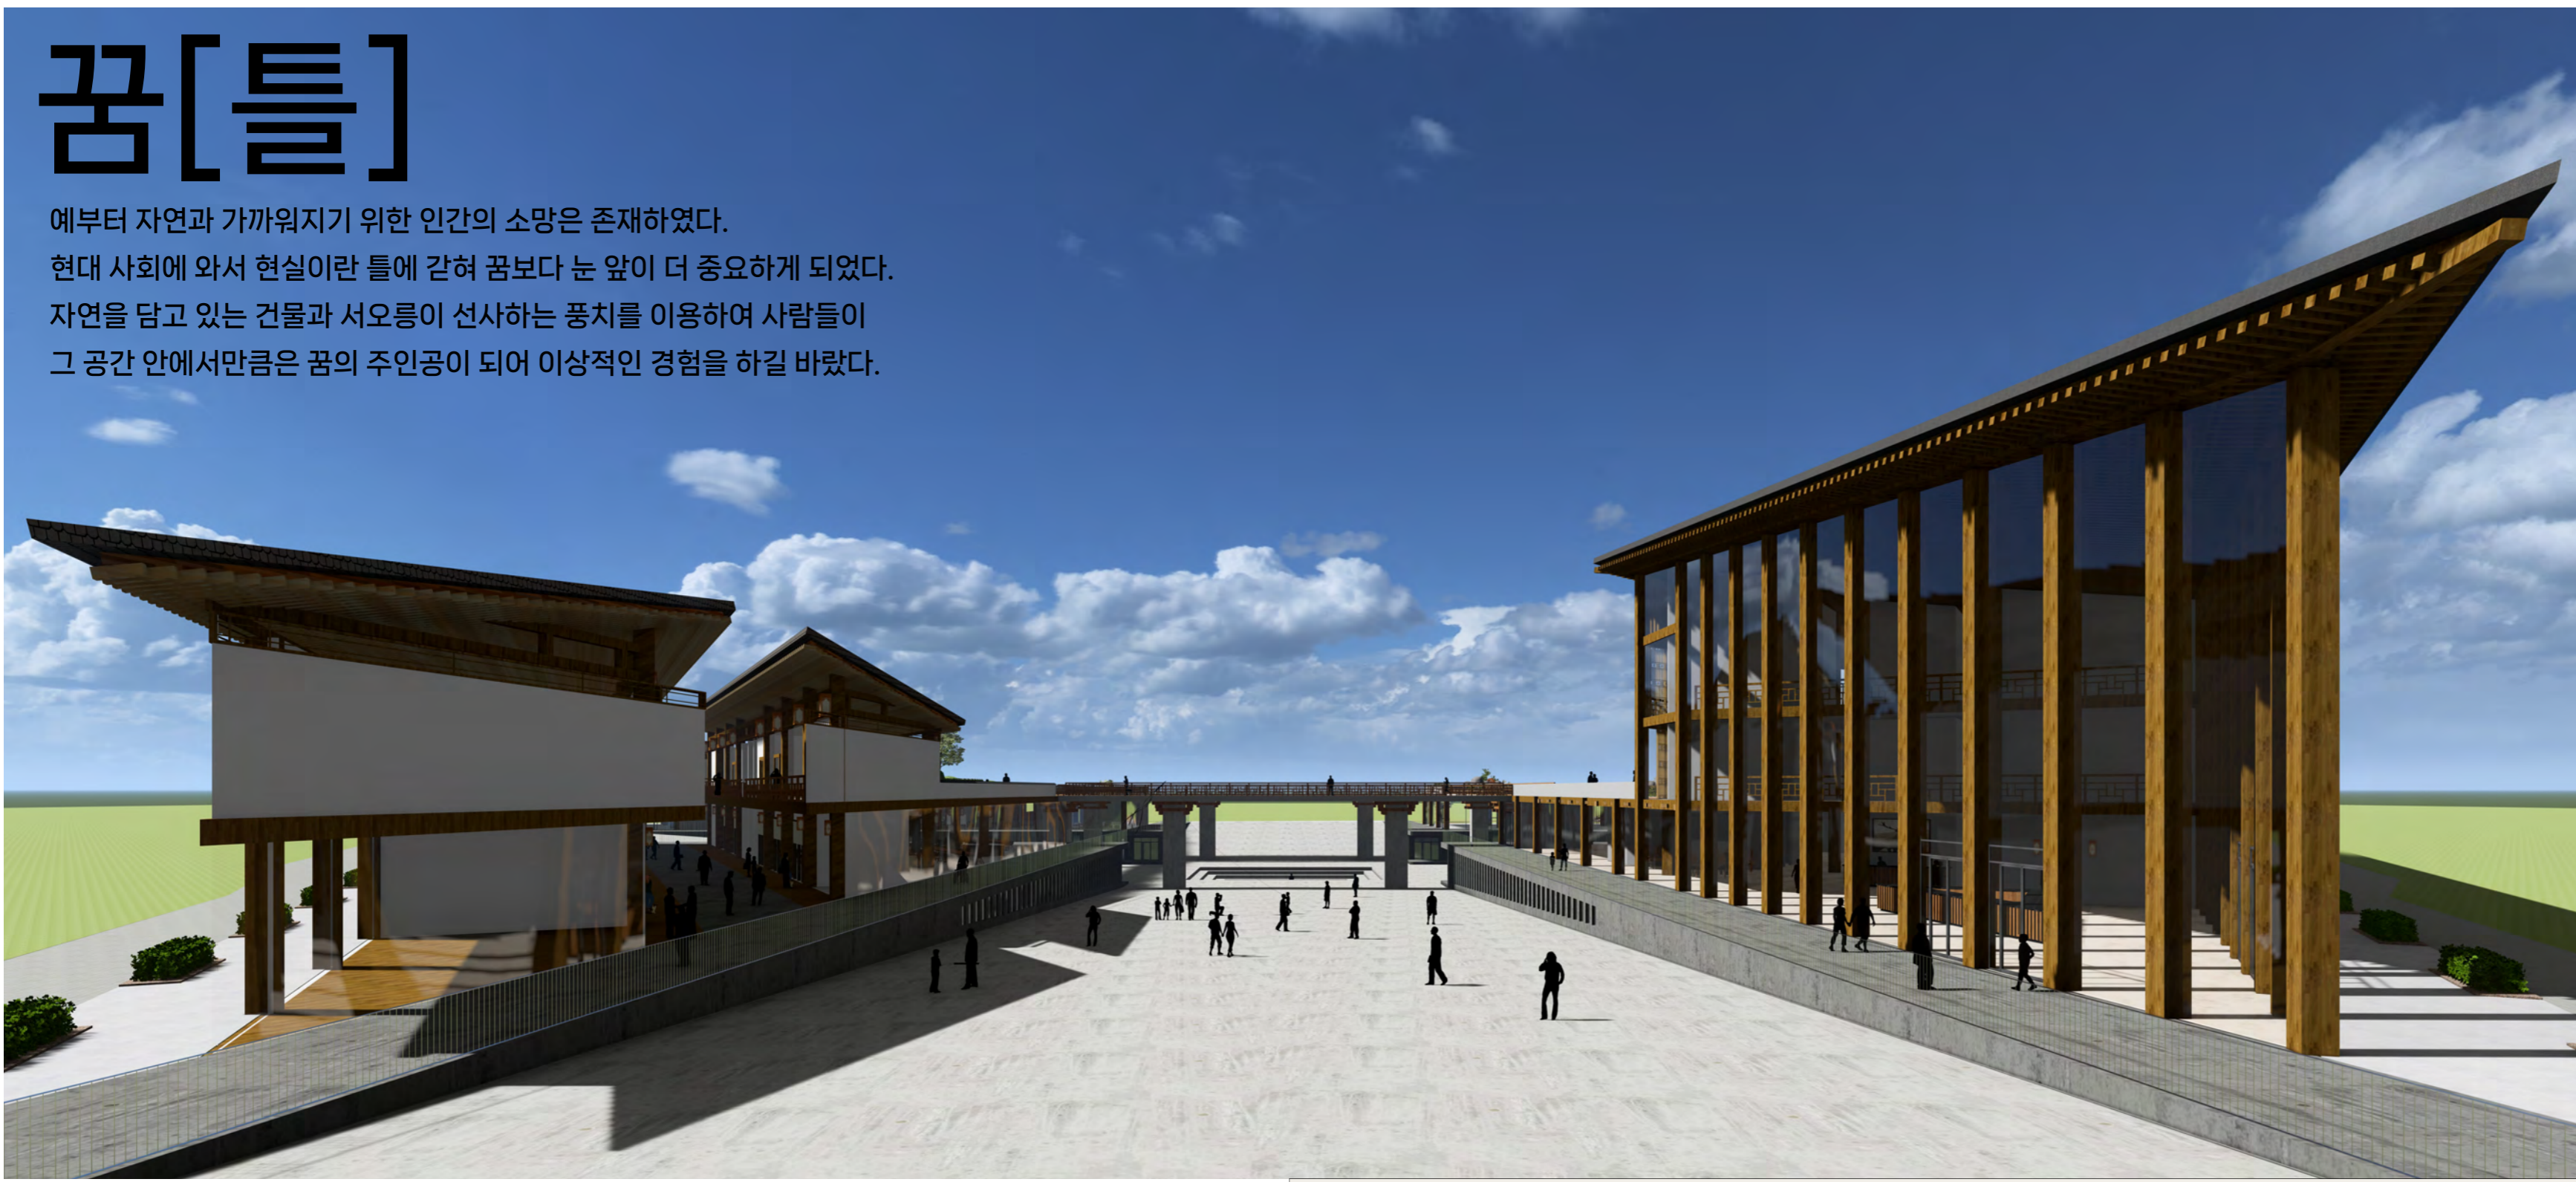

A-003

대지 분석

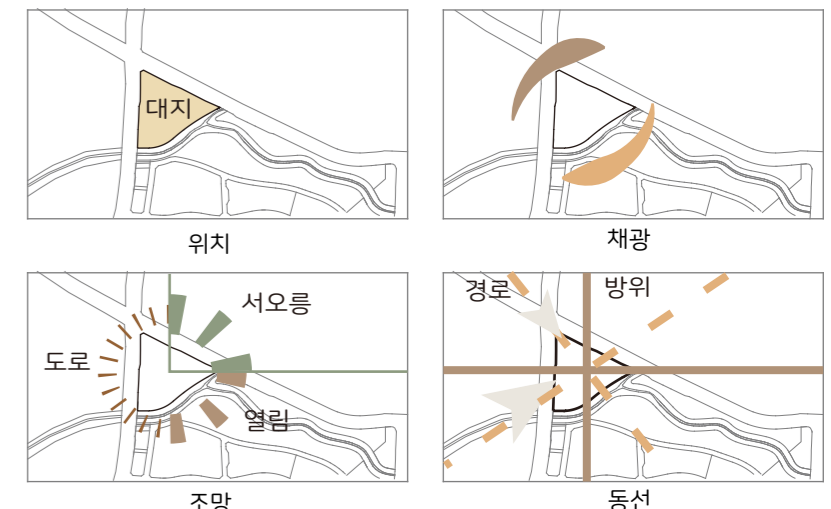


건축 개요

위 치 경기 고양시 덕양구 용두동 424
도로현황 4차선 도로, 8차선 도로
대지면적 30,644㎡
건축면적 11,090㎡
연 면 적 16,274㎡
건 폐 율 36.2%
용 적 륜 53.1%
건축규모 지상 3층, 지하 1층
주차대수 110대



설계 개념

우리는 한옥의 형태와 함께 한옥의 정서를 중심으로 표현하고자 하였다.
이를 위해 많은 사람들이 모일 수 있는 선큰을 중심으로 큰 길을 두었다.
그리고 골목을 둬서 공공의 장소 뿐만 아니라 소소한 재미들을 느낄 수 있는 옛 골목길을 나타냈다.
이와 동시에, 다양한 전통적인 먹거리, 놀거리, 체험, 전시들을 계획하여 옛 느낌을 더 살리고자 하였다.
형태적으로는 층을 높게 하기보다 저층을 활용해 개방감을 주고 전체적으로 서오름을 향해
낮아지는 모습을 띄도록 하여 언덕을 형상화하였다.

공간 구성

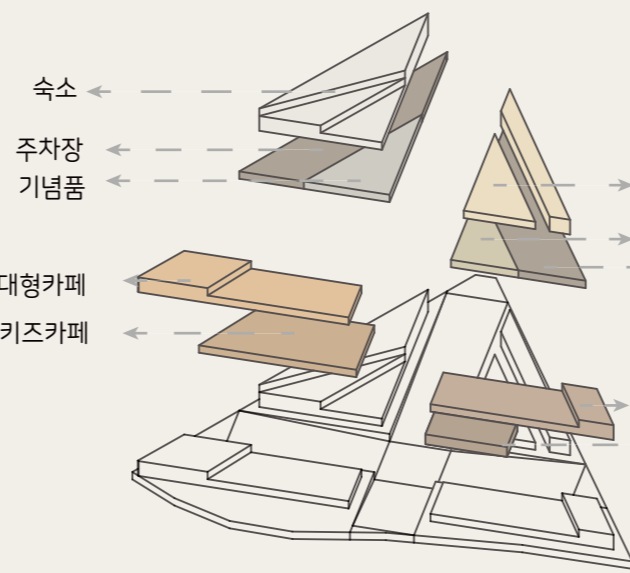

형태 구상

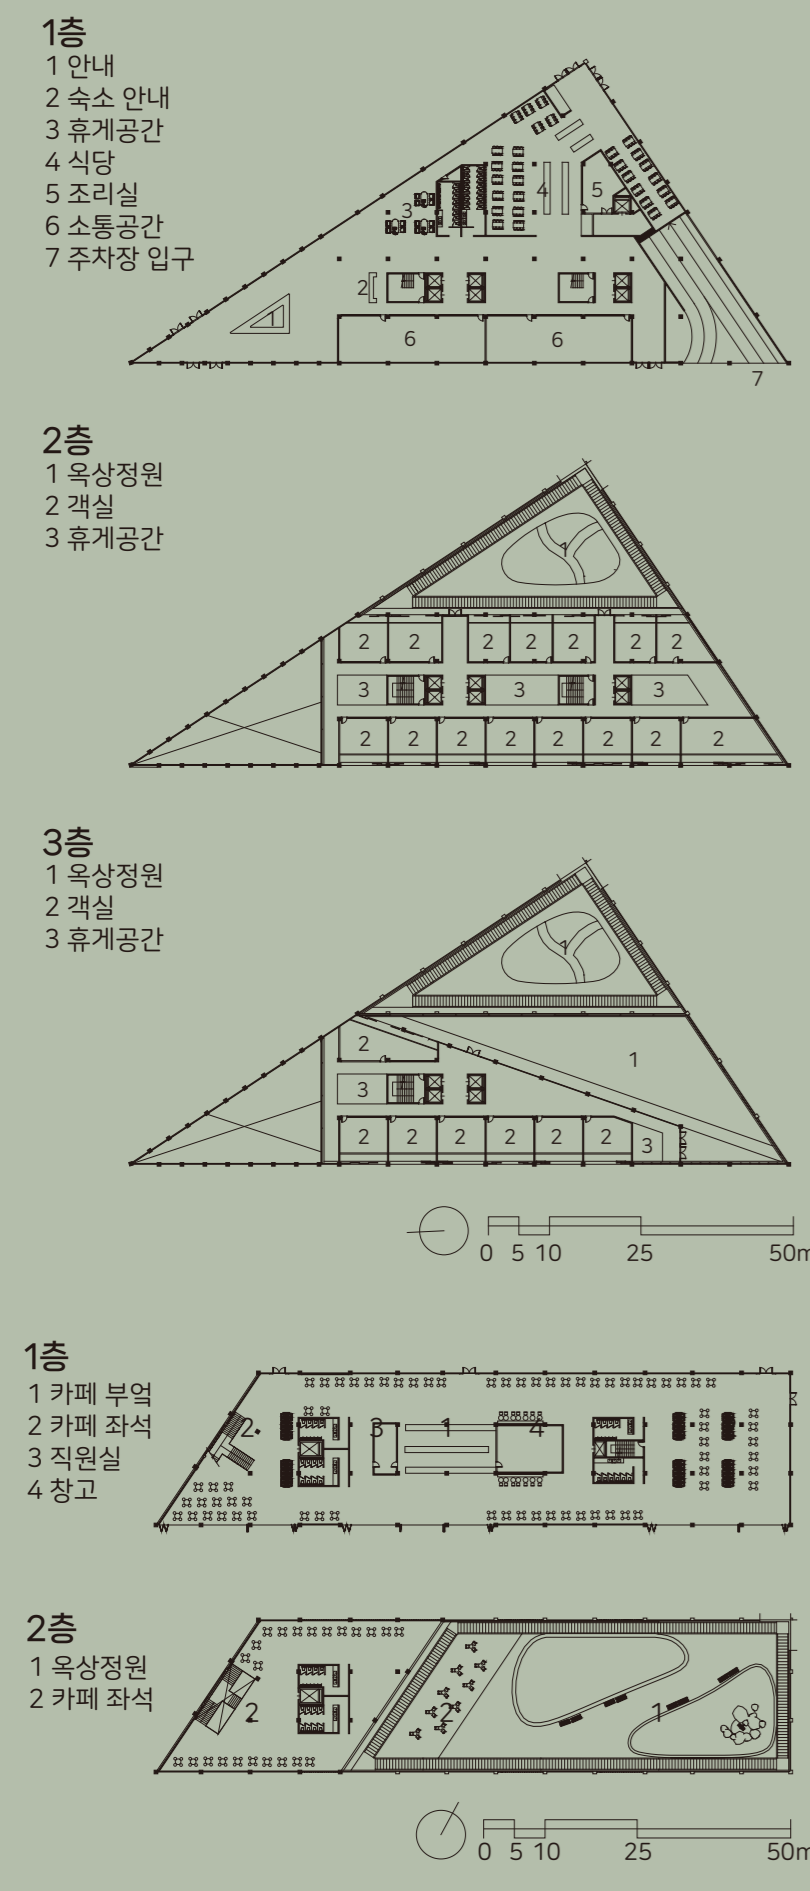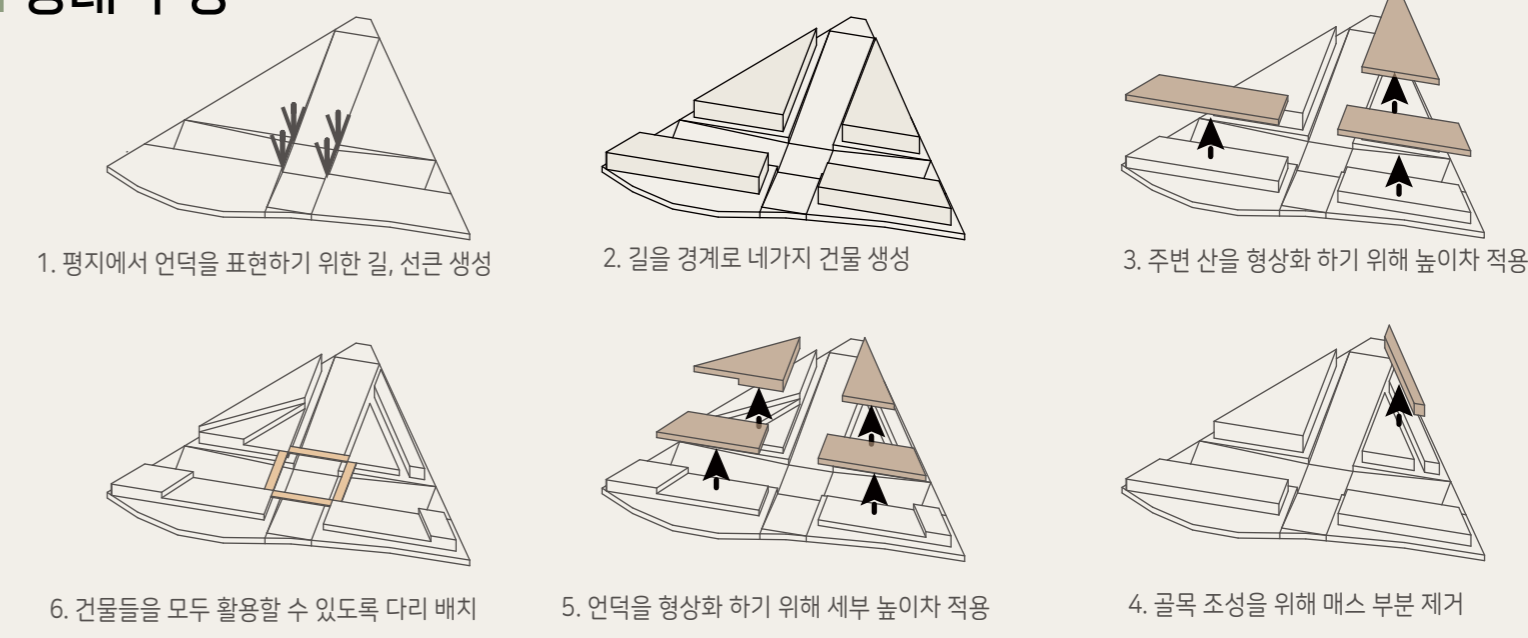

견우직녀

우렁각시

홍길동전

전우치전

